




Zeichenerklärung:

- gepl. Pflaster Gehweg und Zufahrt
Pflaster gerumpelt mittelbraun
- gepl. Pflaster Fahrbahn
Pflaster gerumpelt dunkelbraun und mittelbraun
- gepl. Engstelle / Aufmerksamkeitsfläche
Pflaster gerumpelt heidebraun
- gepl. Grünfläche
- gepl. Grünfläche mit Rasengittersteinen
- vorh. Pflaster
- vorh. Grünfläche
- vorh. Straße (Asphalt)
- gepl. Rinnen mit Rundbord Ansicht 3 cm
- Straßenablauf geplant / vorh. / entfällt
- Strassenleuchte geplant / vorh. / entfällt
- Baumpflanzung geplant / vorh. / entfällt
- Sträucher geplant

Nr.	Änderung	Geändert am	Name

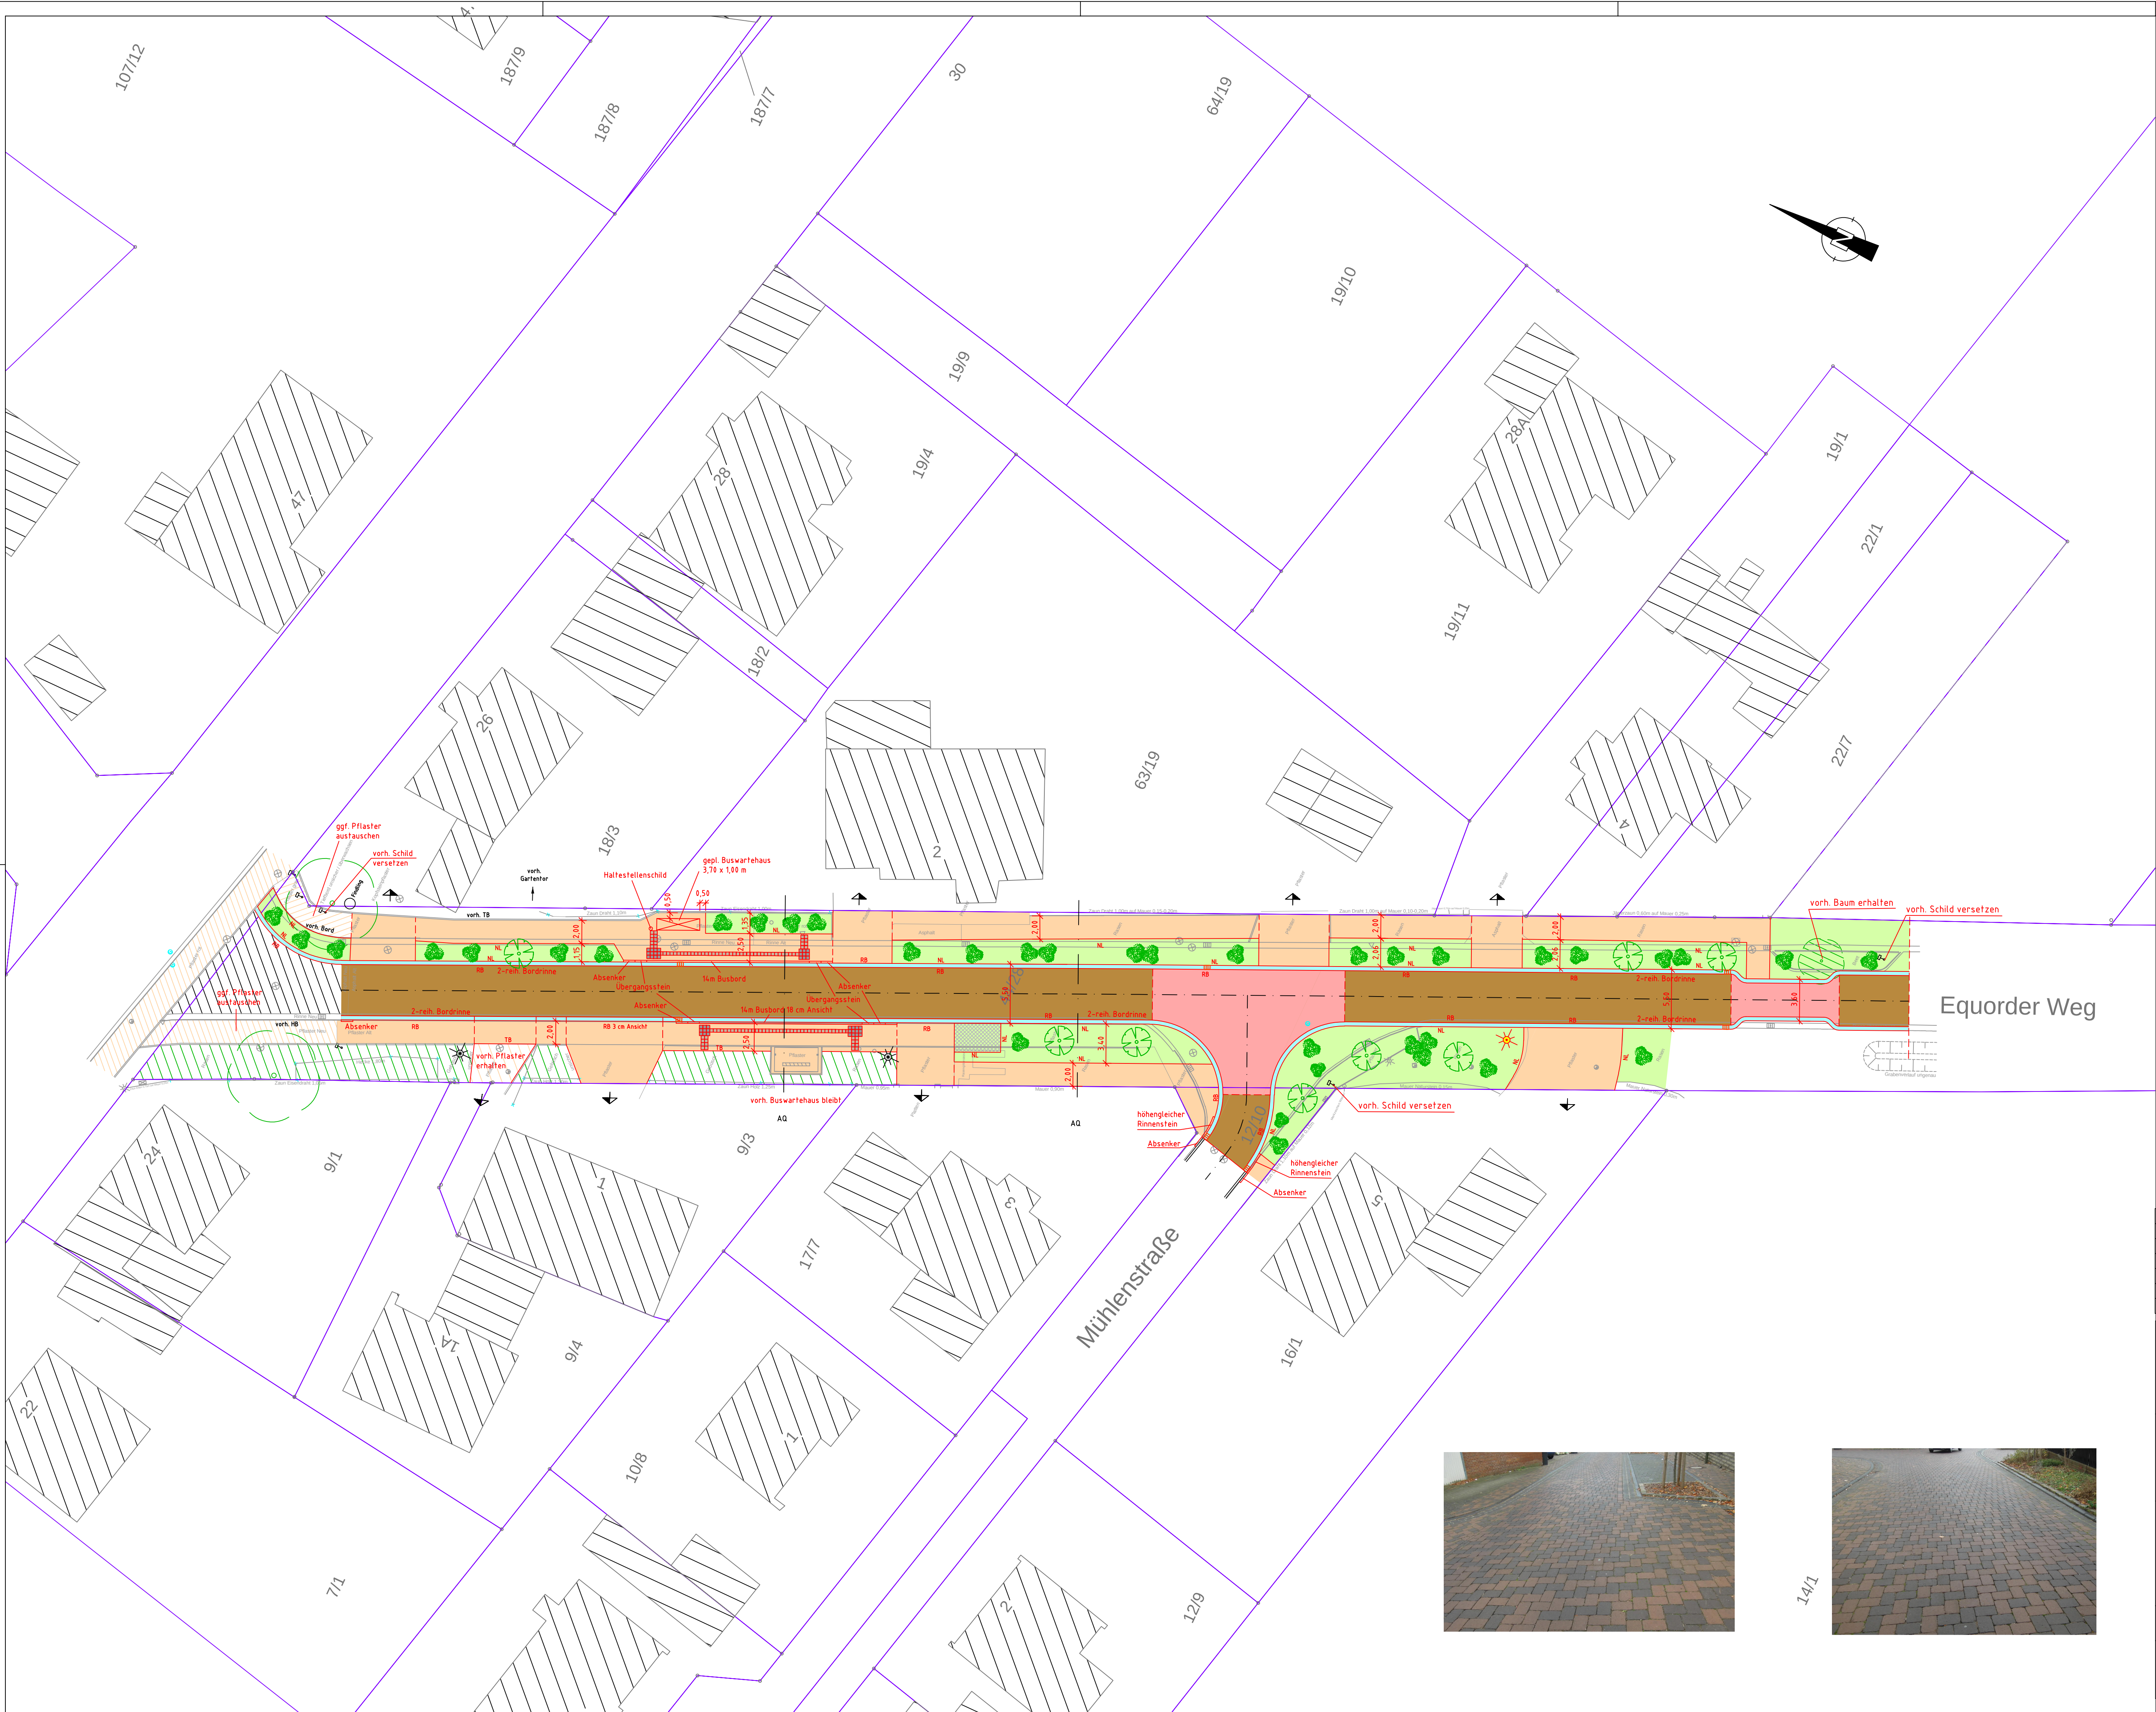

Gemeinde Hohenhameln

Neugestaltung des Straßenraums Equorder Weg
Ortschaft Mehrum

Lageplan
Planung

Maßstab: 1 : 250

Datum: 22.07.2021

Plottdatum: 22.07.2021

Anlage: 2

Blatt: 1

Projektleitung:	Bearbeitung:	gezeichnet:	geprüft:	Projekt-Nr.:	Projekt-Datei:	Plot-Datei:
Püschel	Püschel	Funke	I.V. Püschel	0811-19-007		

SWECO

Sweco GmbH
Hefehof 23, 31785 Hameln, Tel. 05151/934-0 Fax -266