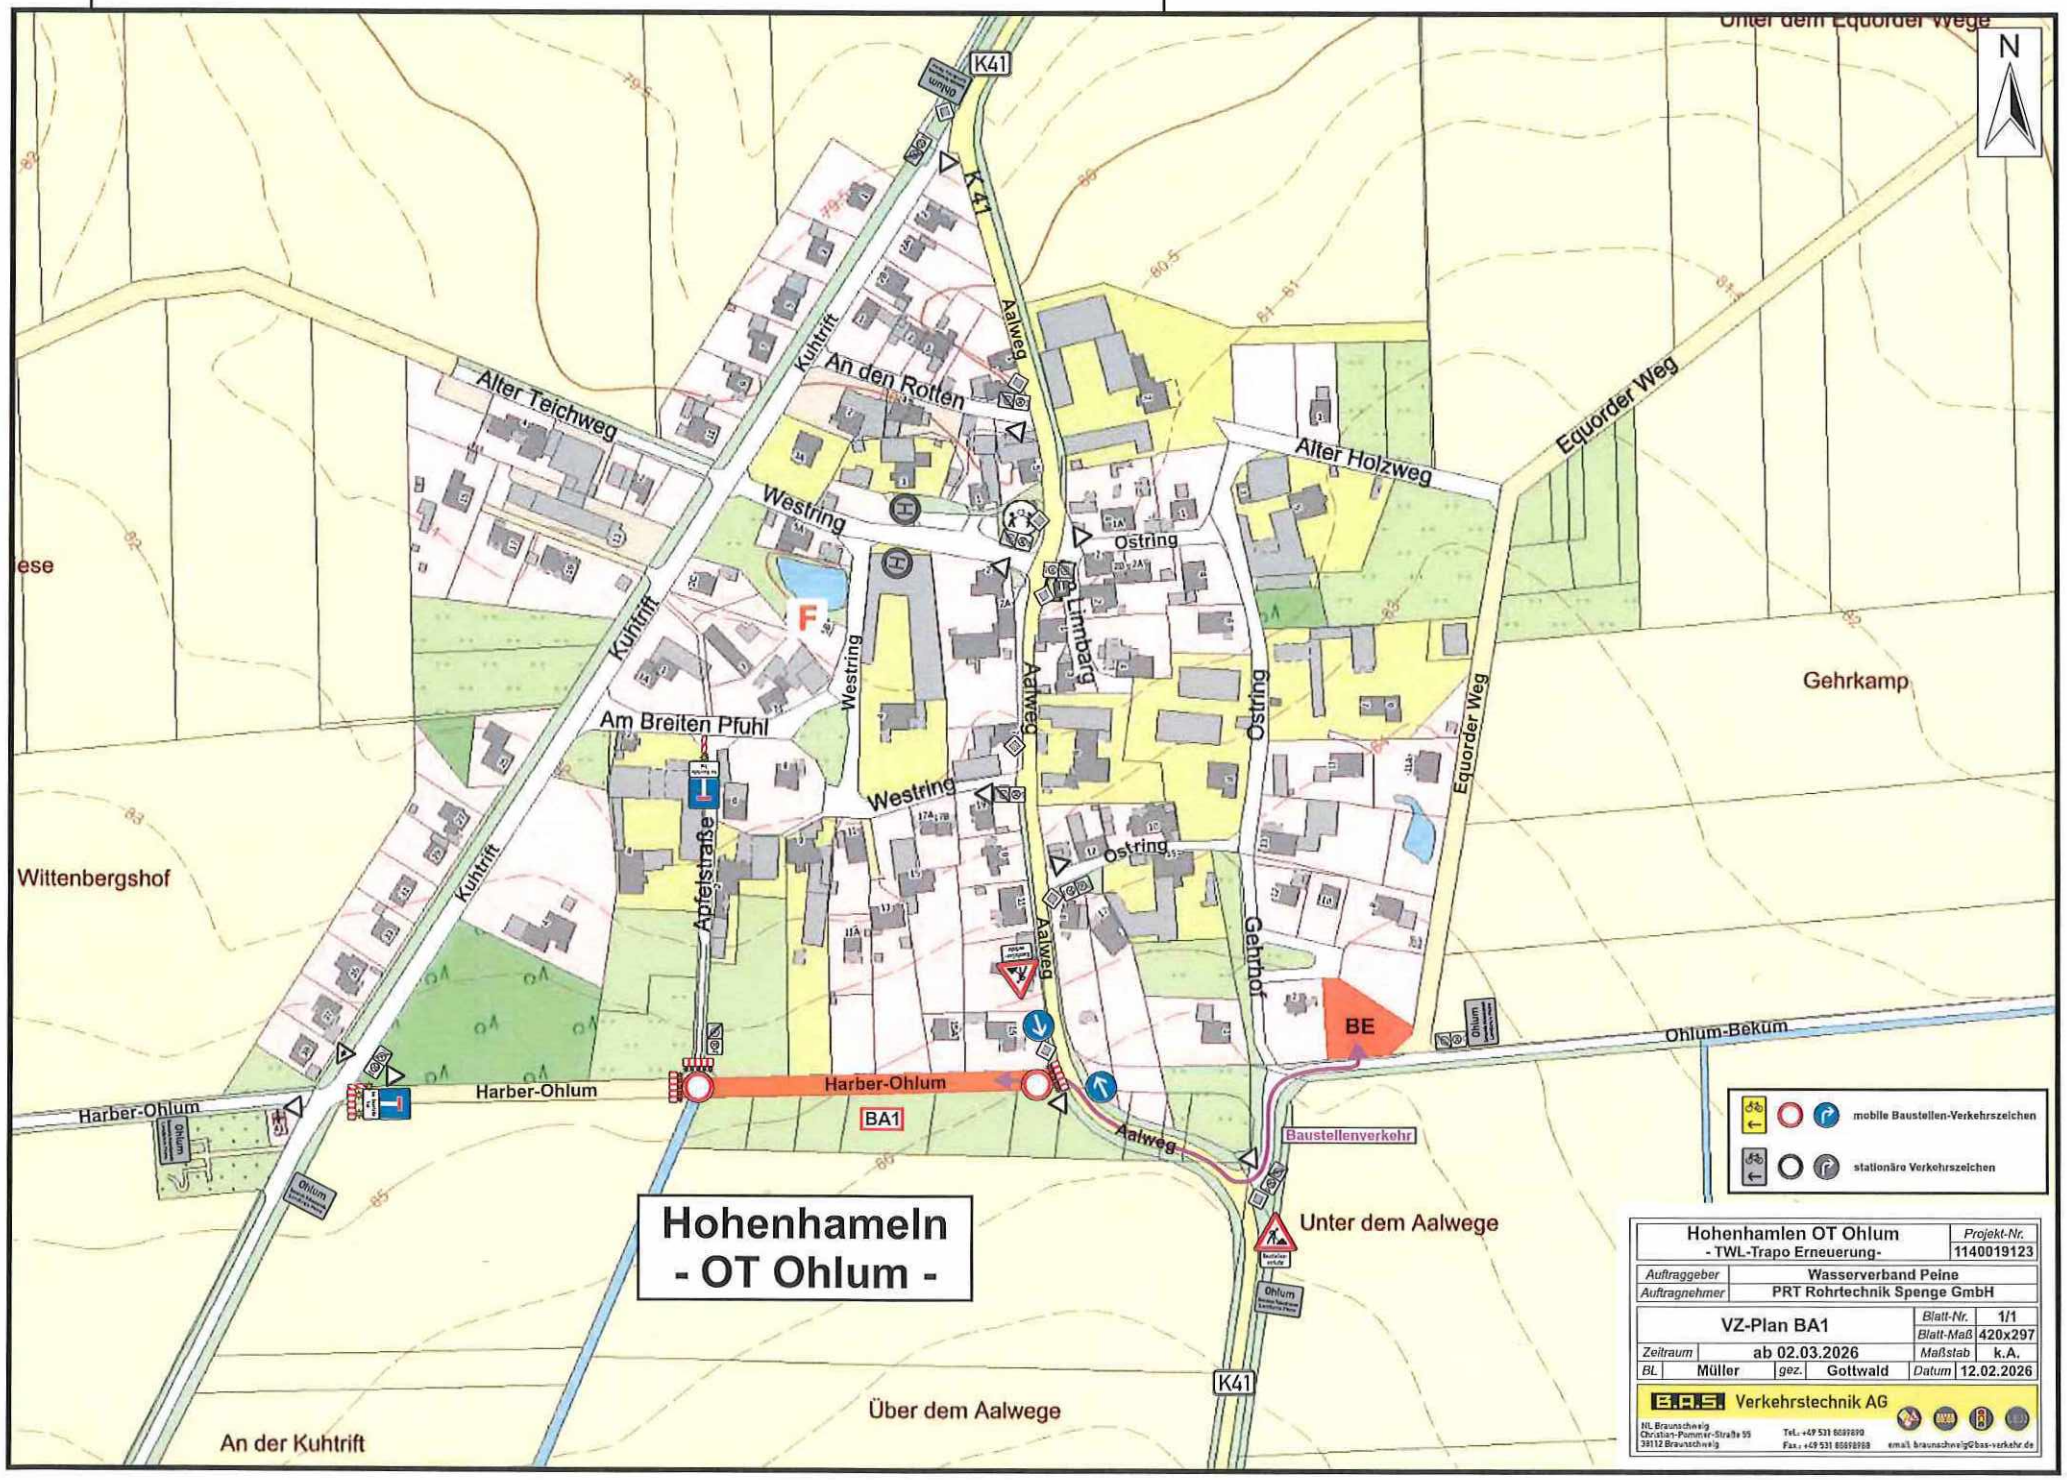

Hohenhamlen OT Ohlum - TWL-Trapo Erneuerung-			Projekt-Nr. 1140019123
Auftraggeber	Wasserverband Peine		
Auftragnehmer	PRT Rohrtechnik Spenge GmbH		
VZ-Plan BA1		Blatt-Nr.	1/1
		Blatt-Maß	420x297
Zeitraum	ab 02.03.2026	Maßstab	k.A.
BL Müller	gez. Gottwald	Datum	12.02.2026

B.A.S. Verkehrstechnik AG
NL Braunschweig
Christian-Pommer-Straße 55
38112 Braunschweig
Tel.: +49 531 80898890
Fax.: +49 531 80898988
email: braunschweig@bas-verkehr.de