







Hohenhameln OT Ohlum			Projekt-Nr.		
- TWL-Trapo Erneuerung-			1140019123		
Auftraggeber		Wasserverband Peine			
Auftragnehmer		PRT Rohrtechnik Spenge GmbH			
VZ-Plan BA2			Blatt-Nr.	1/5	
- Umleitung Übersicht -			Blatt-Maß	210x297	
Zeitraum		frühestens ab 01.04.2026		Maßstab	k.A.
BL	Müller	gez.	Gottwald	Datum	12.02.2026

B.A.S. Verkehrstechnik AG	
NL Braunschweig Christian-Pommer-Straße 55 38112 Braunschweig	
Tel.: +49 531 8889890 Fax.: +49 531 8889898	
email: braunschweig@bas-verkehr.de	



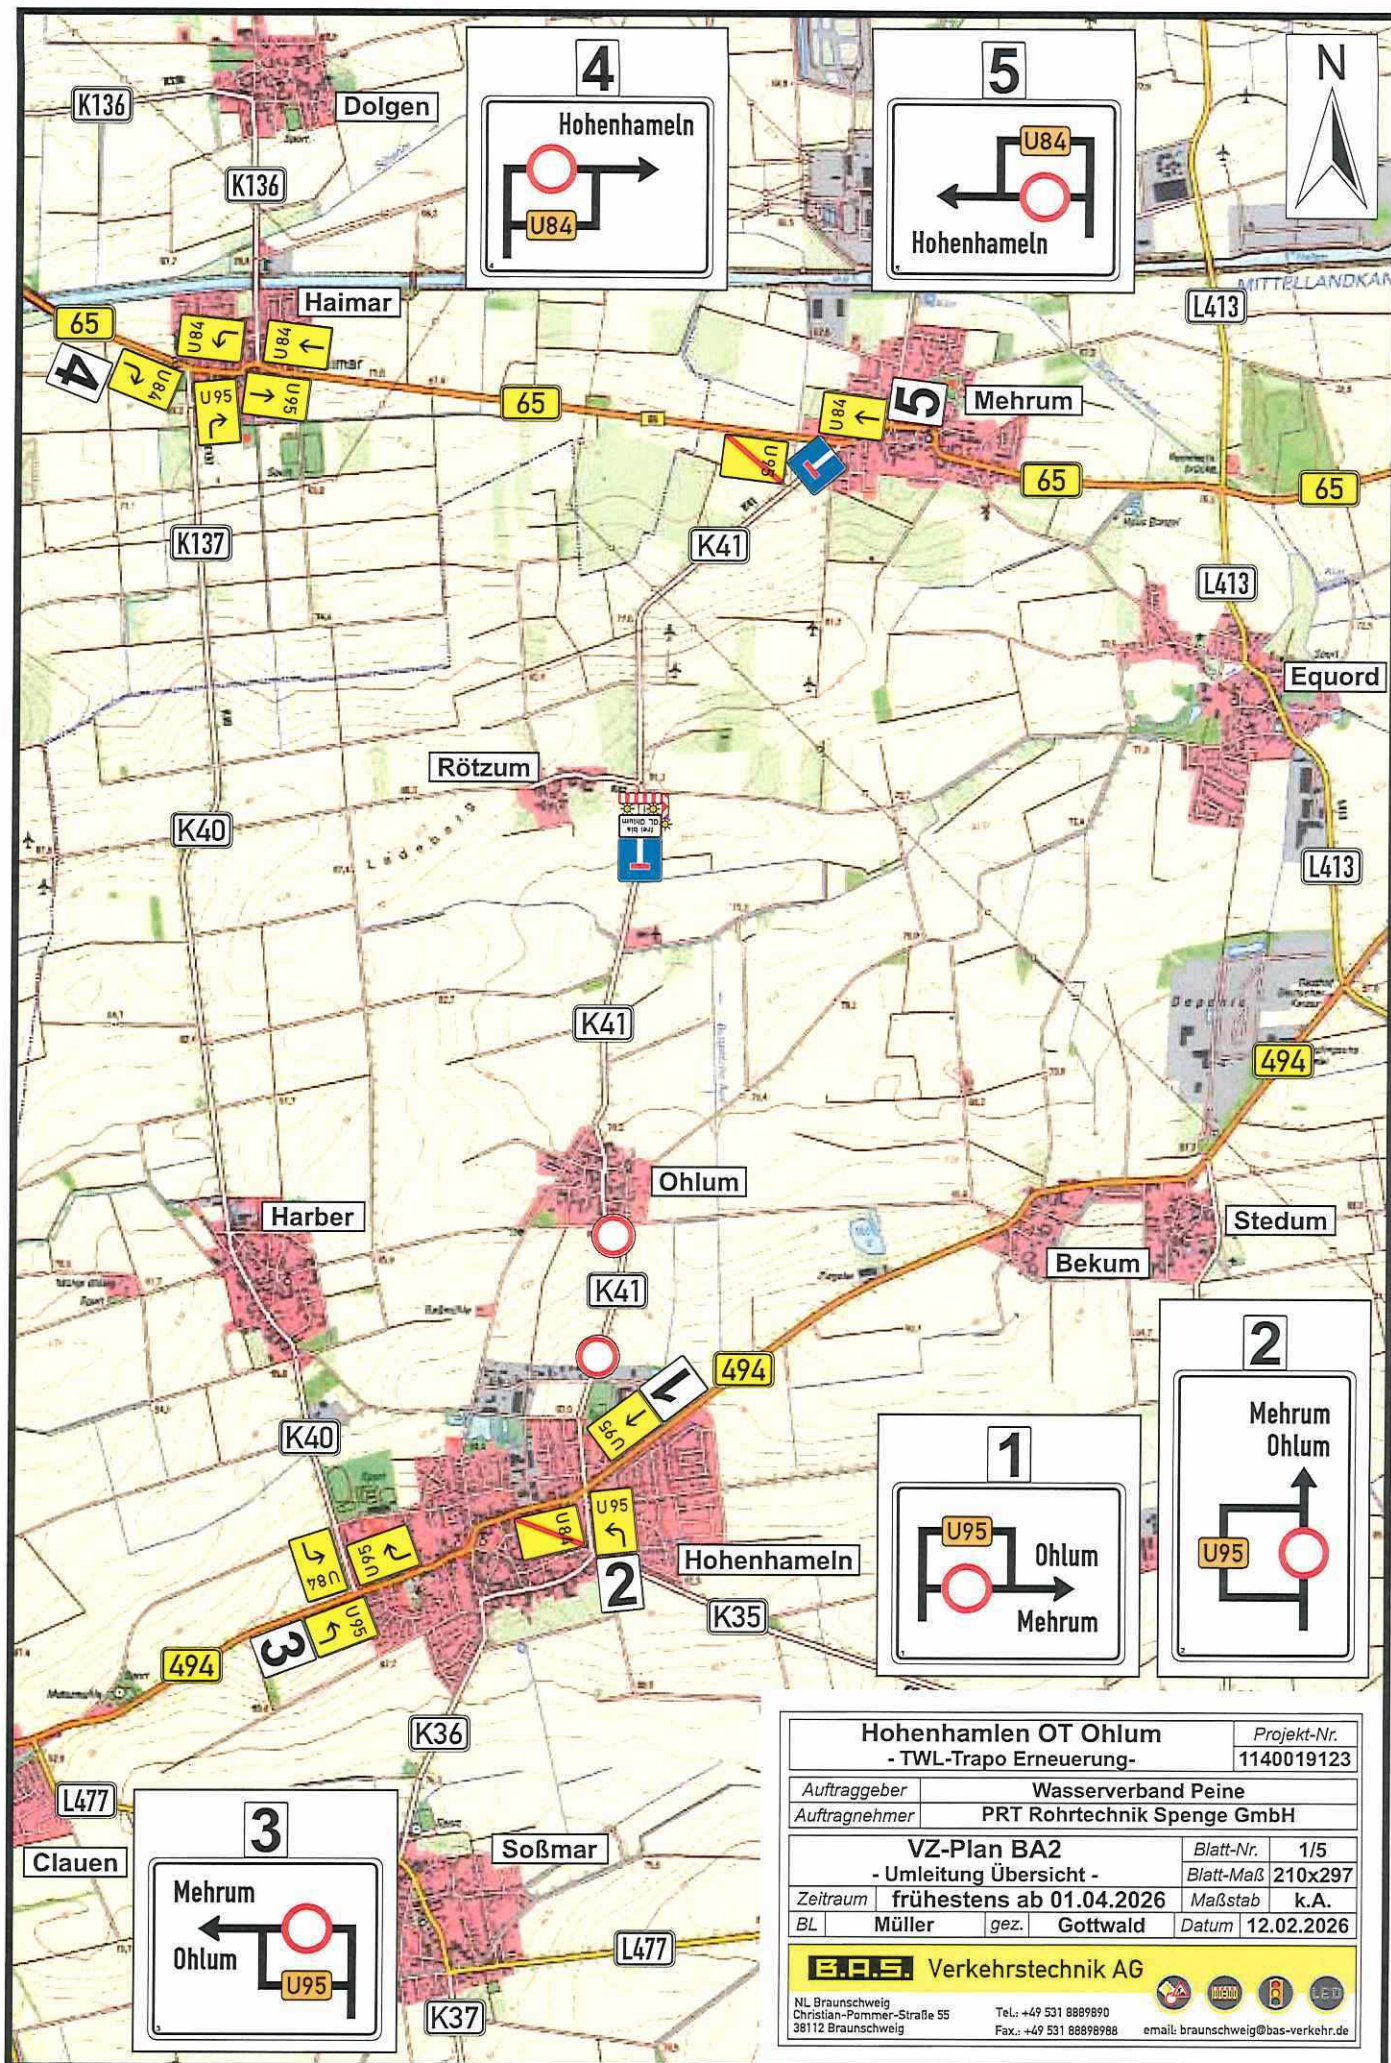


Hohenhameln

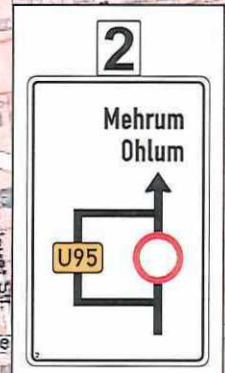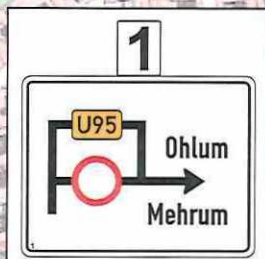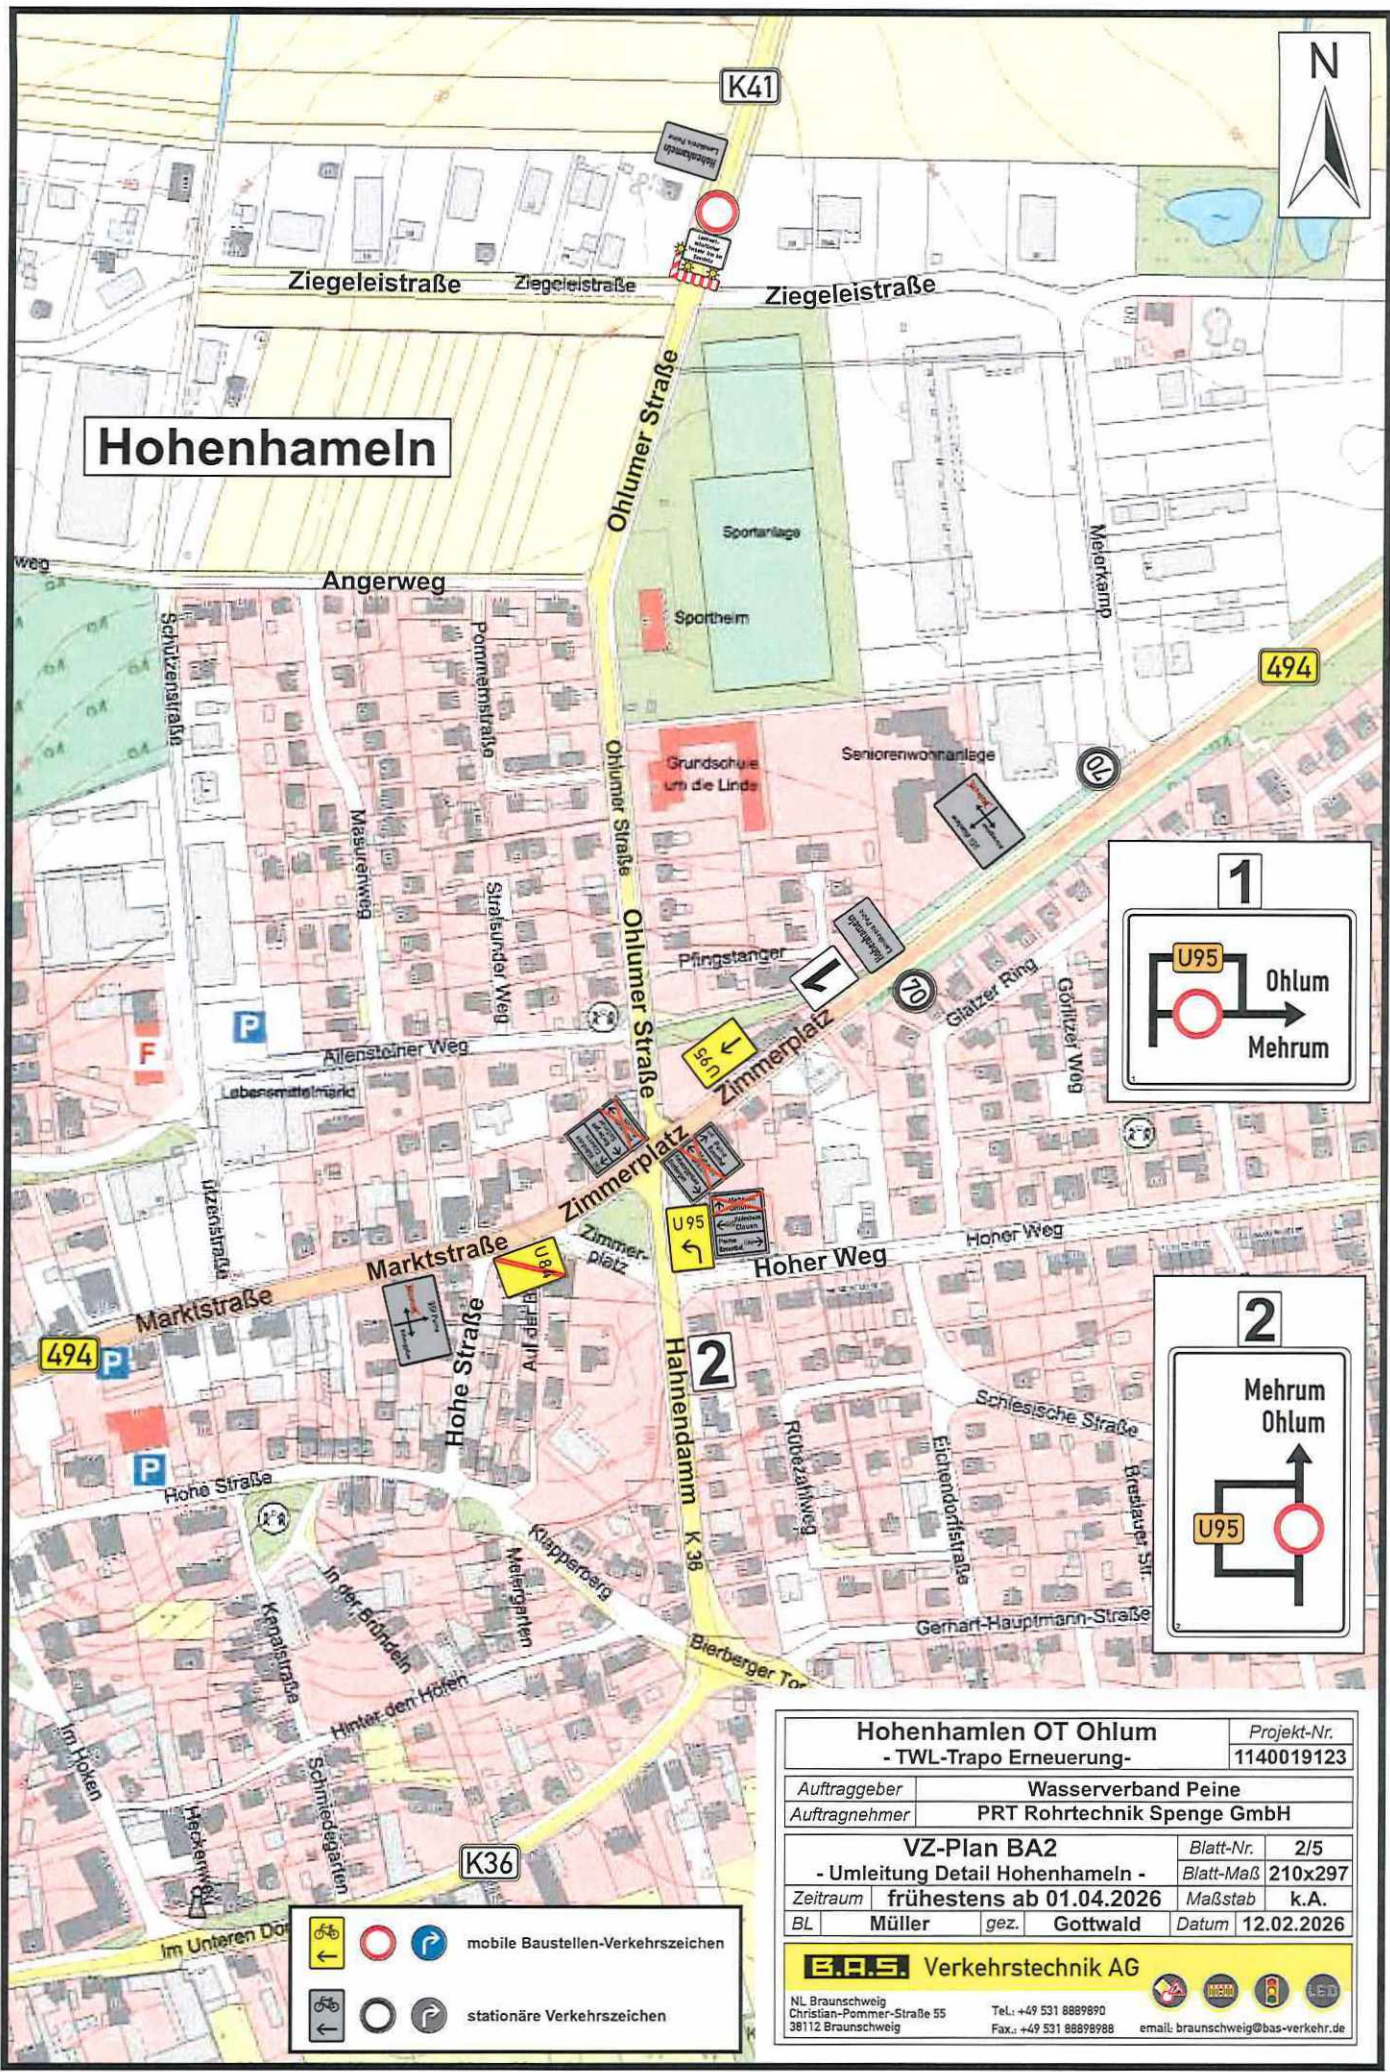


mobile Baustellen-Verkehrszeichen


stationäre Verkehrszeichen

Hohenhameln OT Ohlum		Projekt-Nr.	
- TWL-Trapo Erneuerung -		1140019123	
Auftraggeber	Wasserverband Peine		
Auftragnehmer	PRT Rohrtechnik Spenge GmbH		
VZ-Plan BA2		Blatt-Nr.	2/5
- Umleitung Detail Hohenhameln -		Blatt-Maß	210x297
Zeitraum	frühestens ab 01.04.2026	Maßstab	k.A.
BL	Müller	gez.	Gottwald
		Datum	12.02.2026
B.R.S. Verkehrstechnik AG			
NL Braunschweig Christian-Pommer-Straße 55 38112 Braunschweig		Tel.: +49 531 8889890 Fax.: +49 531 8889898	email: braunschweig@bas-verkehr.de

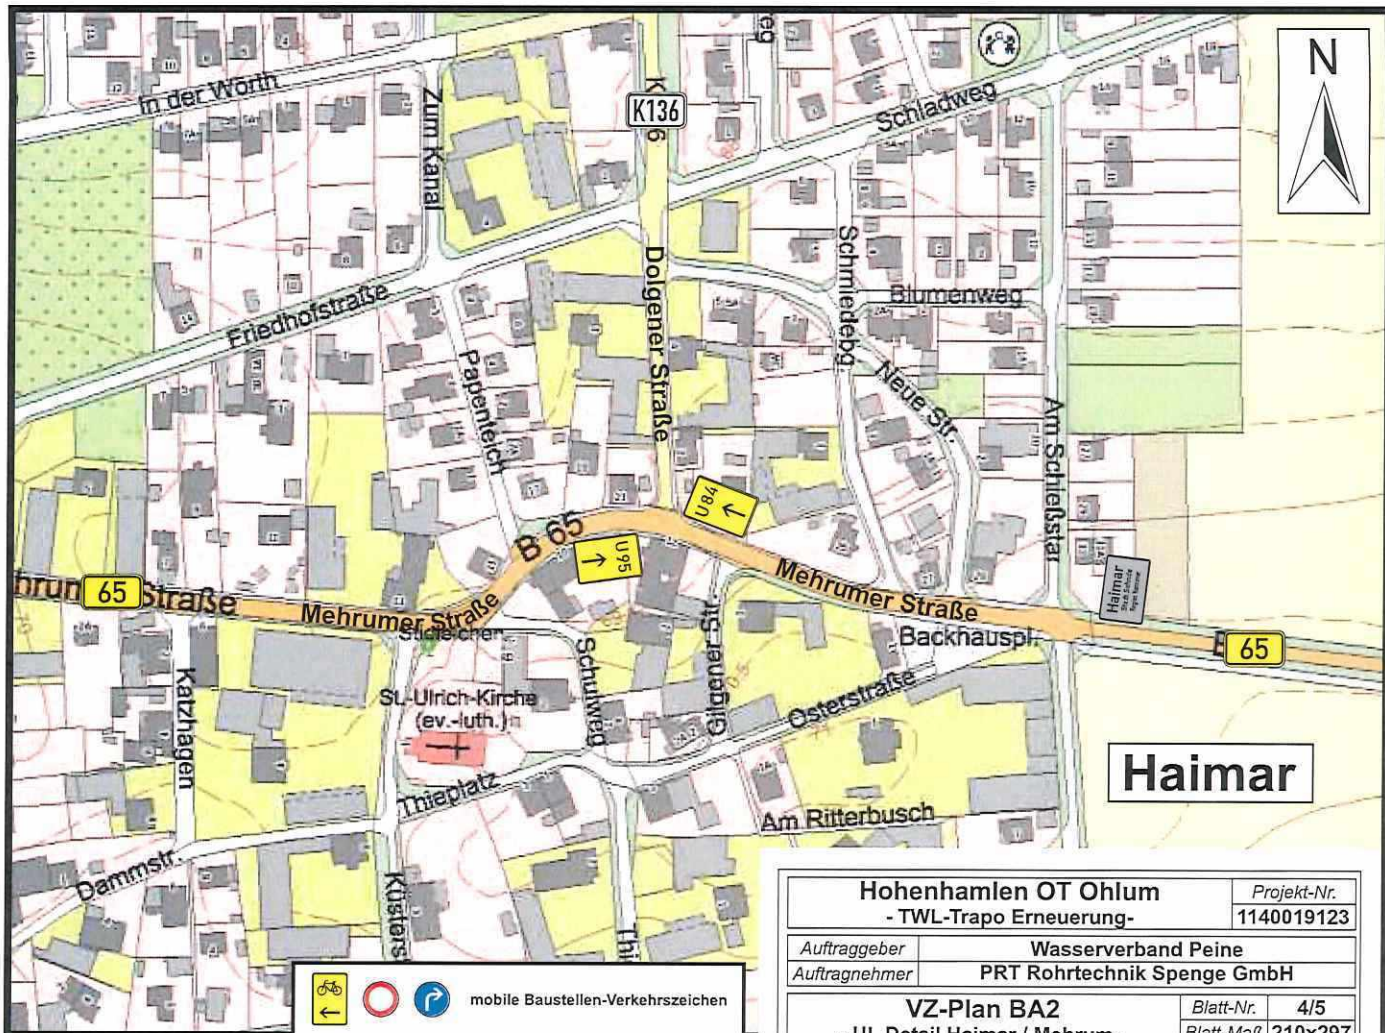

Hohenhameln OT Ohlum		Projekt-Nr. 1140019123	
- TWL-Trapo Erneuerung -			
Auftraggeber	Wasserverband Peine		
Auftragnehmer	PRT Rohrtechnik Spenge GmbH		
VZ-Plan BA2		Blatt-Nr.	4/5
- UL Detail Haimar / Mehrum -		Blatt-Maß	210x297
Zeitraum	frühestens ab 01.04.2026		Maßstab k.A.
BL	Müller	gez. Gottwald	Datum 12.02.2026
B.A.S. Verkehrstechnik AG			
NL Braunschweig Christian-Pommer-Straße 55 38112 Braunschweig		Tel.: +49 531 8889890 Fax.: +49 531 8889898 email: braunschweig@bas-verkehr.de	

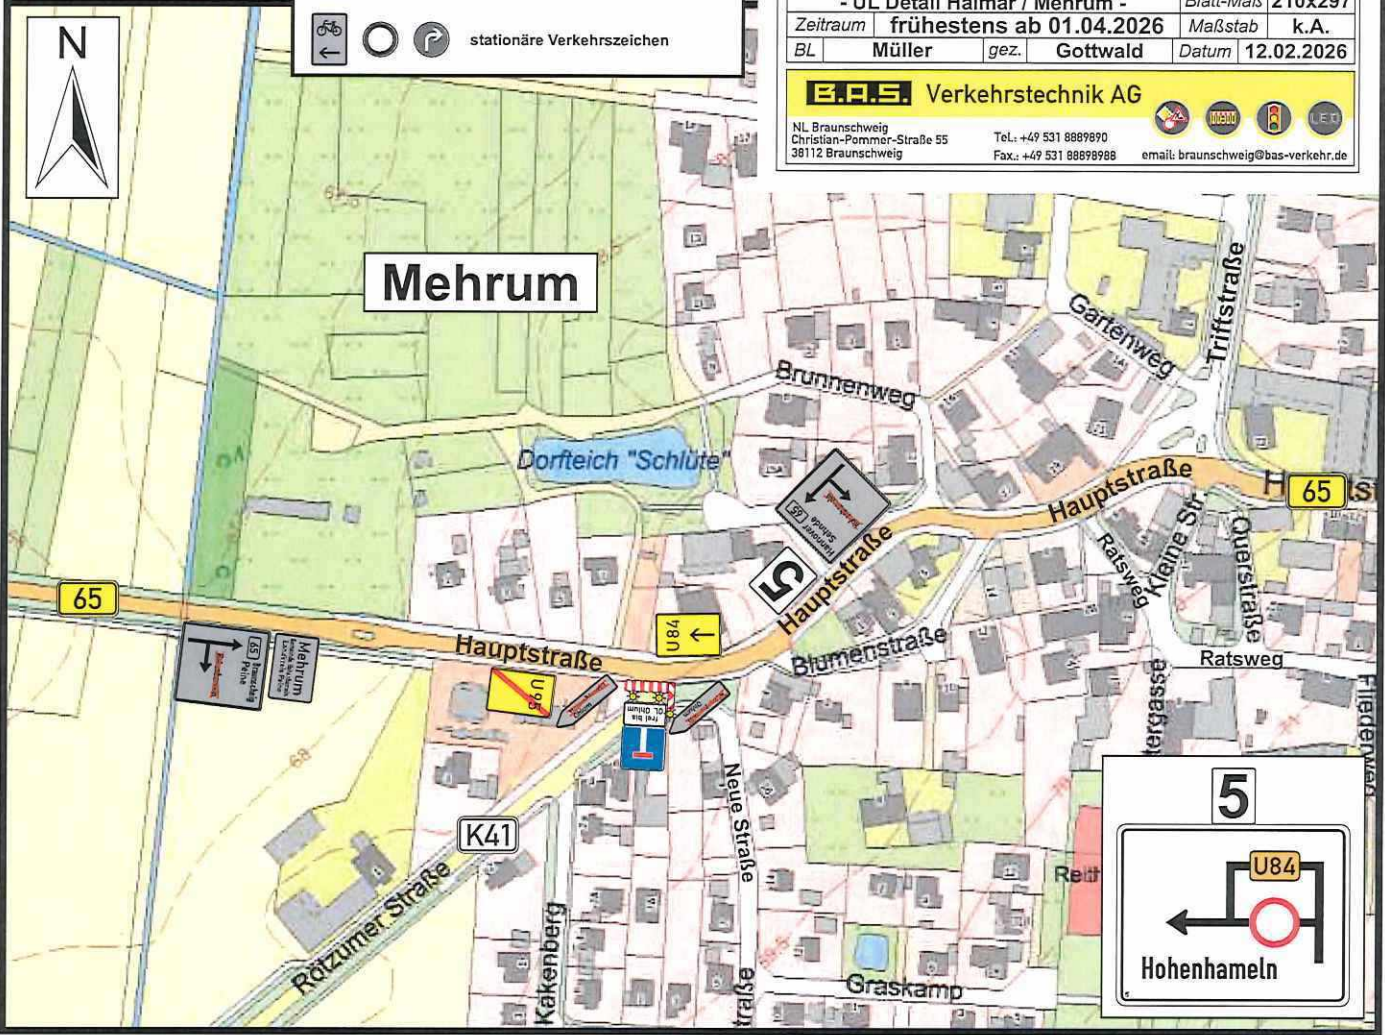

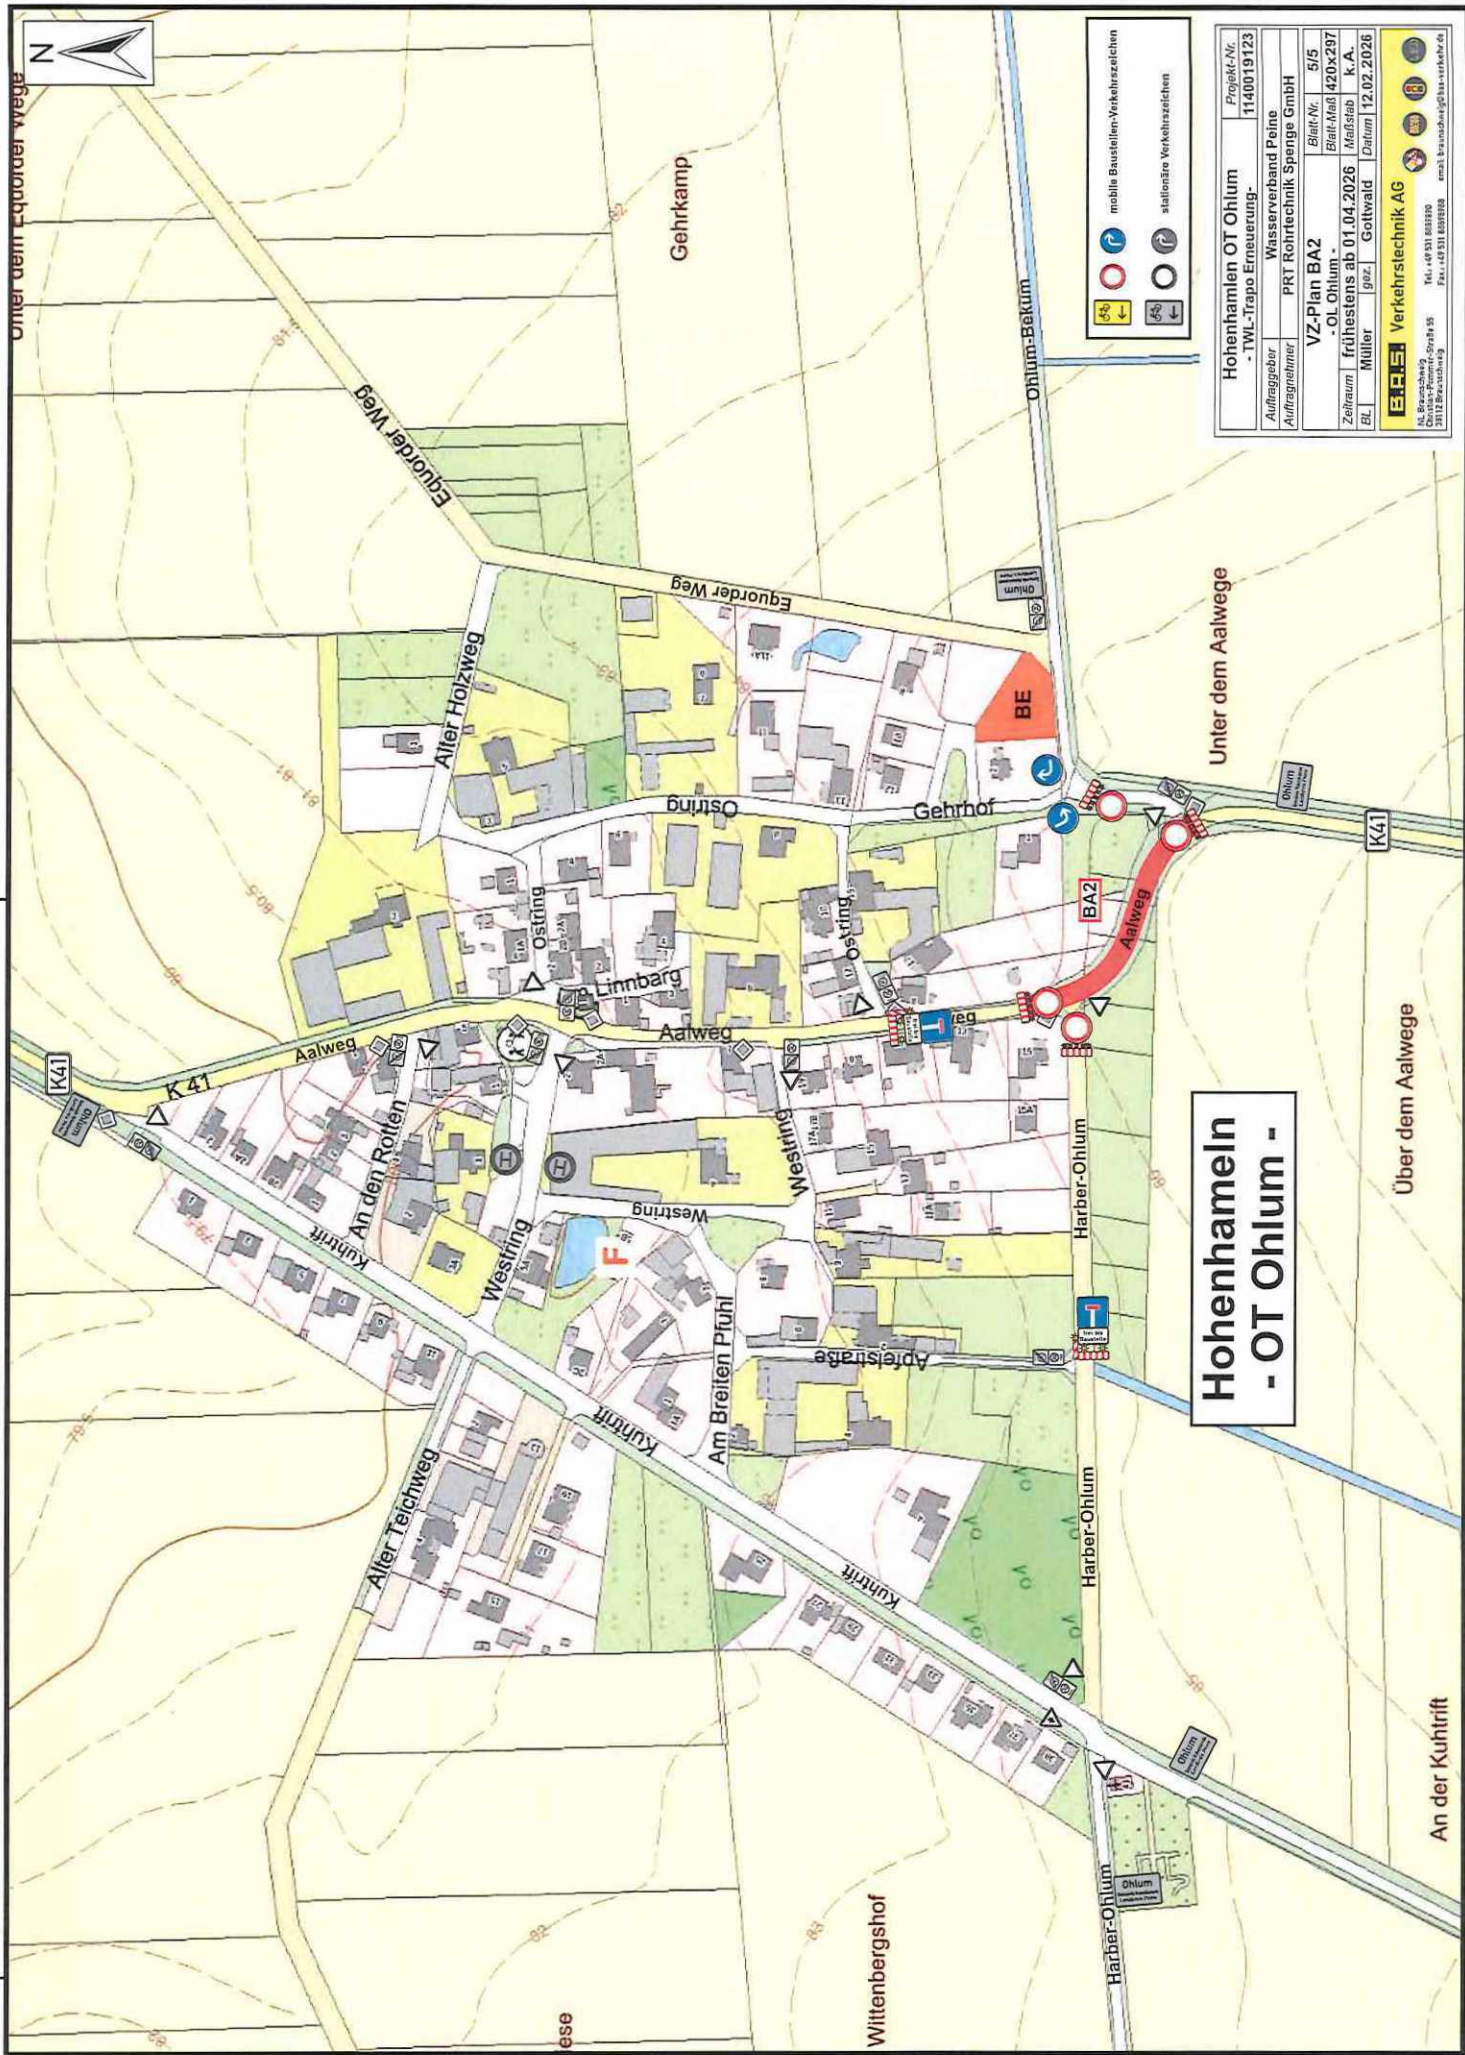

Hohenhameln - OT Ohlum -

mobile Baustellen-Verkehrszeichen
stationäre Verkehrszeichen

Hohenhameln OT Ohlum		Projekt-Nr.	1140019123
- TWL-Trapo Erneuerung -		Auftraggeber	Wasserverband Peine
		Auftragnehmer	PRT Rohrentechnik Spange GmbH
VZ-Plan BA2		Blatt-Nr.	5/5
- OL Ohlum -		Blatt-Maß	420x287
Zeitraum		frühestens ab	01.04.2026
BL		Müller	gez. Goltwald
		Datum	12.02.2026
		BRS Verkehrstechnik AG 38112 Braunschweig Tel.: +49 531 803390 Fax: +49 531 803390	