


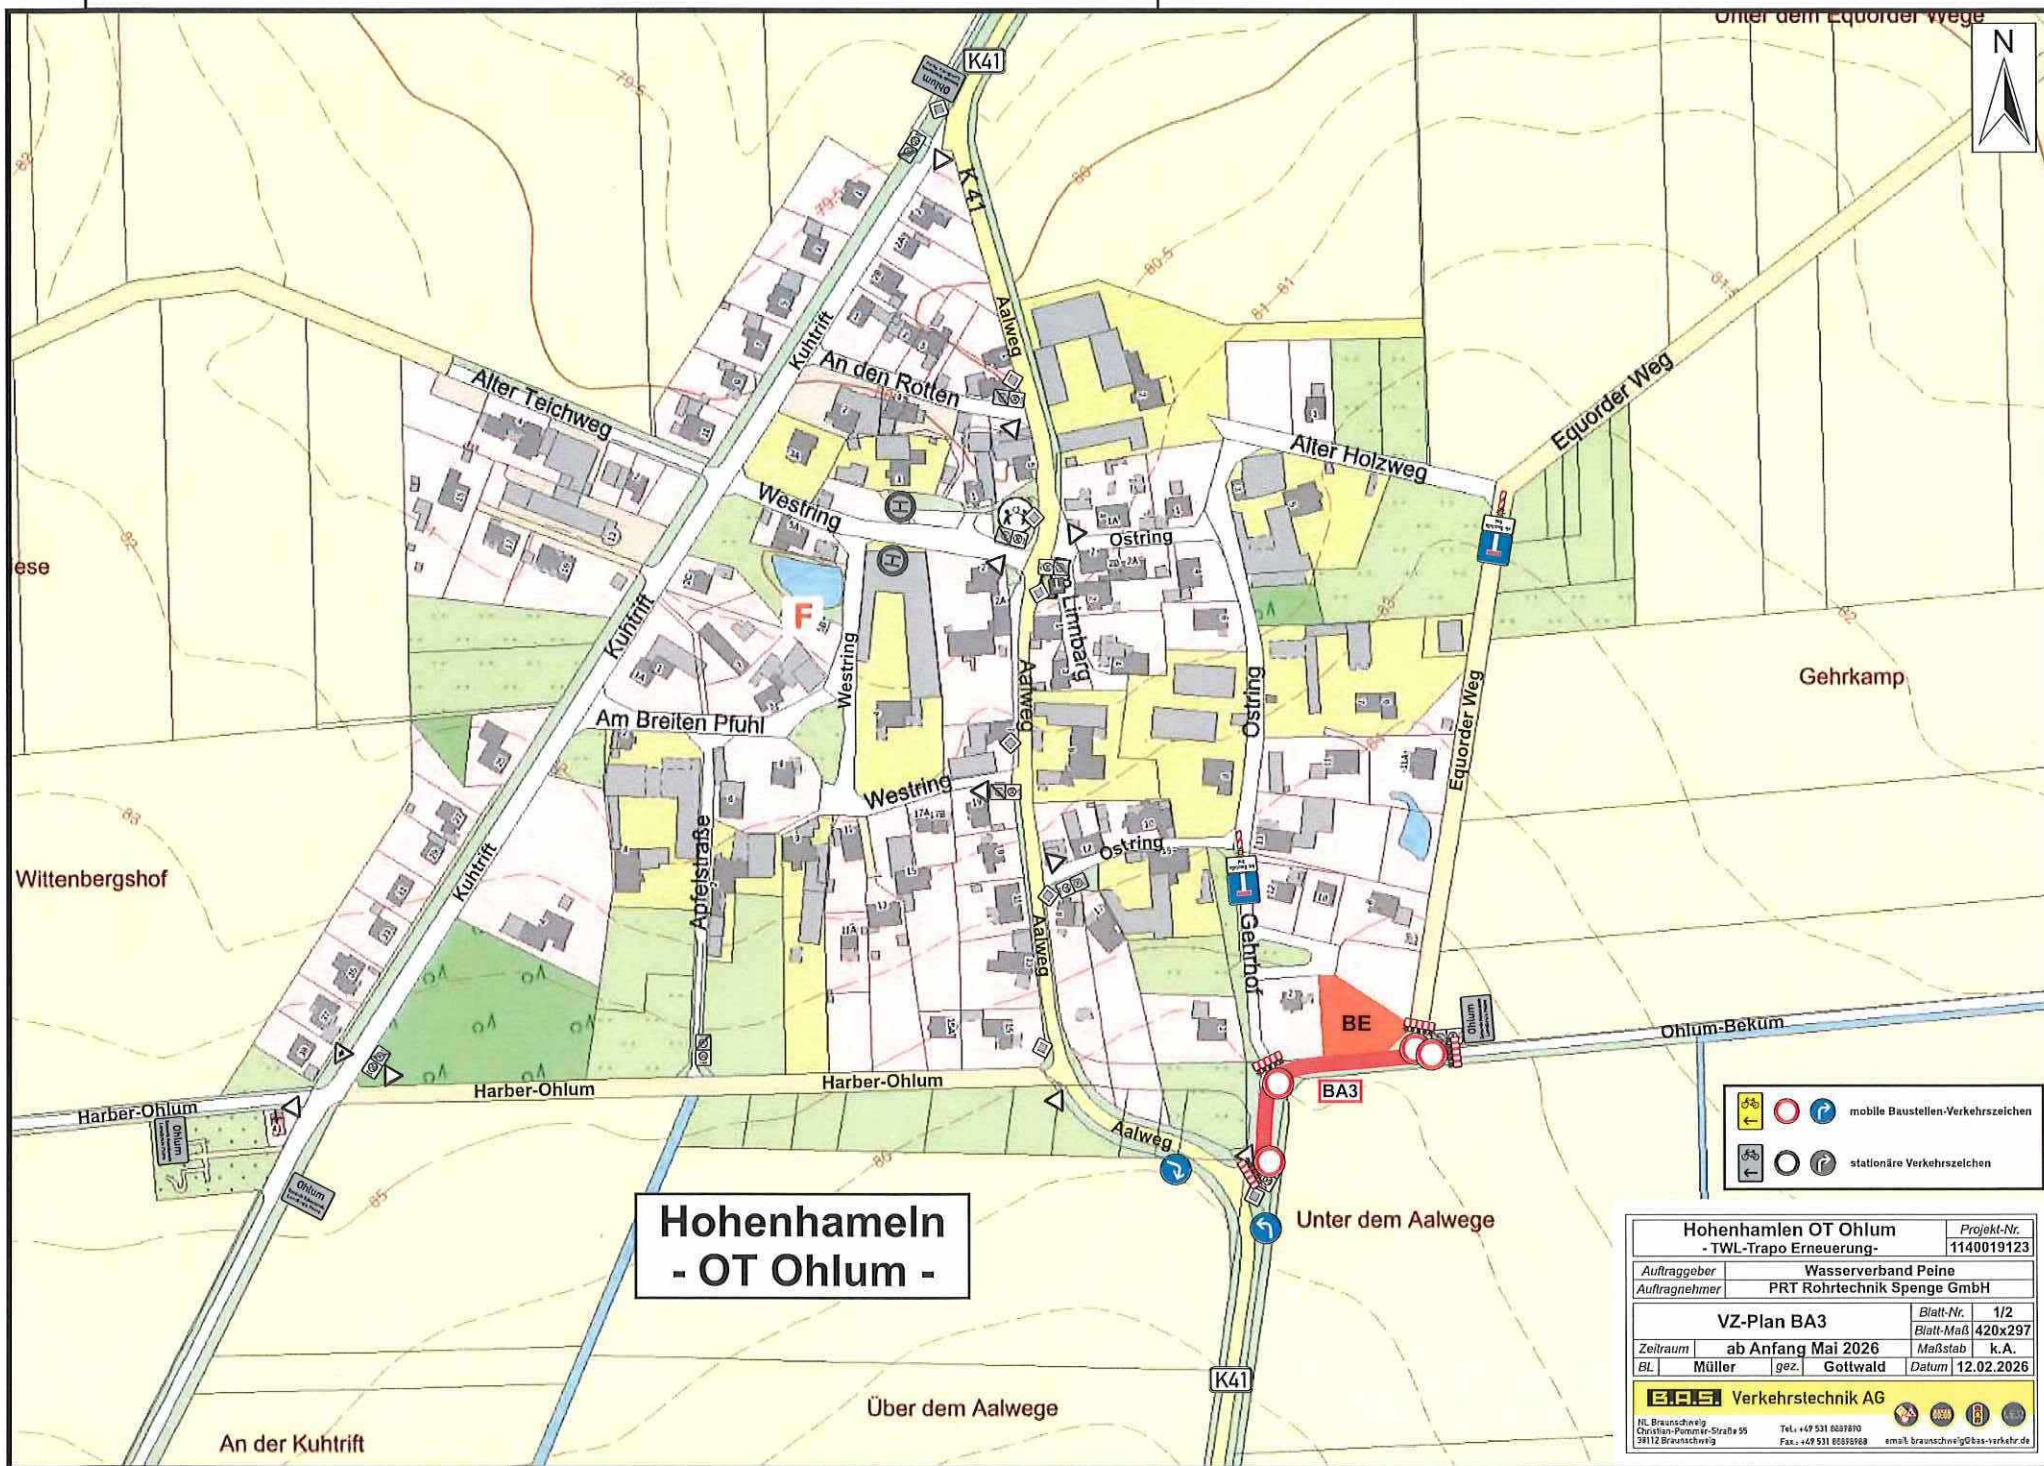

# Hohenhameln - OT Ohlum -

|   |                                              |                           |
|---|----------------------------------------------|---------------------------|
| Hohenhameln OT Ohlum<br>- TWL-Trapo Erneuerung -                                                                         |                                              | Projekt-Nr.<br>1140019123 |
| Auftraggeber<br>Wasserverband Peine                                                                                      | Auftragnehmer<br>PRT Rohrtechnik Spenge GmbH |                           |
| VZ-Plan BA3   |                                              | Blatt-Nr.<br>1/2          |
| Zeitraum<br>ab Anfang Mai 2026                                                                                           |                                              | Maßstab<br>k.A.           |
| BL<br>Müller   | gez.<br>Gottwald                             | Datum<br>12.02.2026       |
| <b>B.A.S. Verkehrstechnik AG</b><br><small>NL Braunschweig<br/>Christian-Pommer-Straße 55<br/>38112 Braunschweig</small> |                                              |                           |
| <small>Tel.: +49 531 600180<br/>Fax.: +49 531 6001808<br/>email: braunschweig@bas-verkehr.de</small>                     |                                              |                           |



|                                                                     |               |                                                |                                   |
|---------------------------------------------------------------------|---------------|------------------------------------------------|-----------------------------------|
| <b>Hohenhamlen OT Ohlum</b><br>- TWL-Trapo Erneuerung-              |               | <b>Projekt-Nr.</b><br><b>1140019123</b>        |                                   |
| <b>Auftraggeber</b>                                                 |               | <b>Wasserverband Peine</b>                     |                                   |
| <b>Auftragnehmer</b>                                                |               | <b>PRT Rohrtechnik Spenge GmbH</b>             |                                   |
| <b>VZ-Plan BA3</b>                                                  |               | <b>Blatt-Nr.</b>                               | <b>2/2</b>                        |
| <b>Zeitraum</b>                                                     |               | <b>Blatt-Maß</b>                               | <b>210x297</b>                    |
| <b>ab Anfang Mai 2026</b>                                           |               | <b>Maßstab</b>                                 | <b>k.A.</b>                       |
| <b>BL</b>                                                           | <b>Müller</b> | <b>gez.</b>                                    | <b>Gottwald</b>                   |
| <b>Datum</b>                                                        |               | <b>12.02.2026</b>                              |                                   |
| <b>B.A.S. Verkehrstechnik AG</b>                                    |               |                                                |                                   |
| NL Braunschweig<br>Christian-Pommer-Straße 55<br>38112 Braunschweig |               | Tel.: +49 531 8889890<br>Fax.: +49 531 8889898 | email braunschweig@bas-verkehr.de |



**Bekum**

Var Deierlings Hofe