


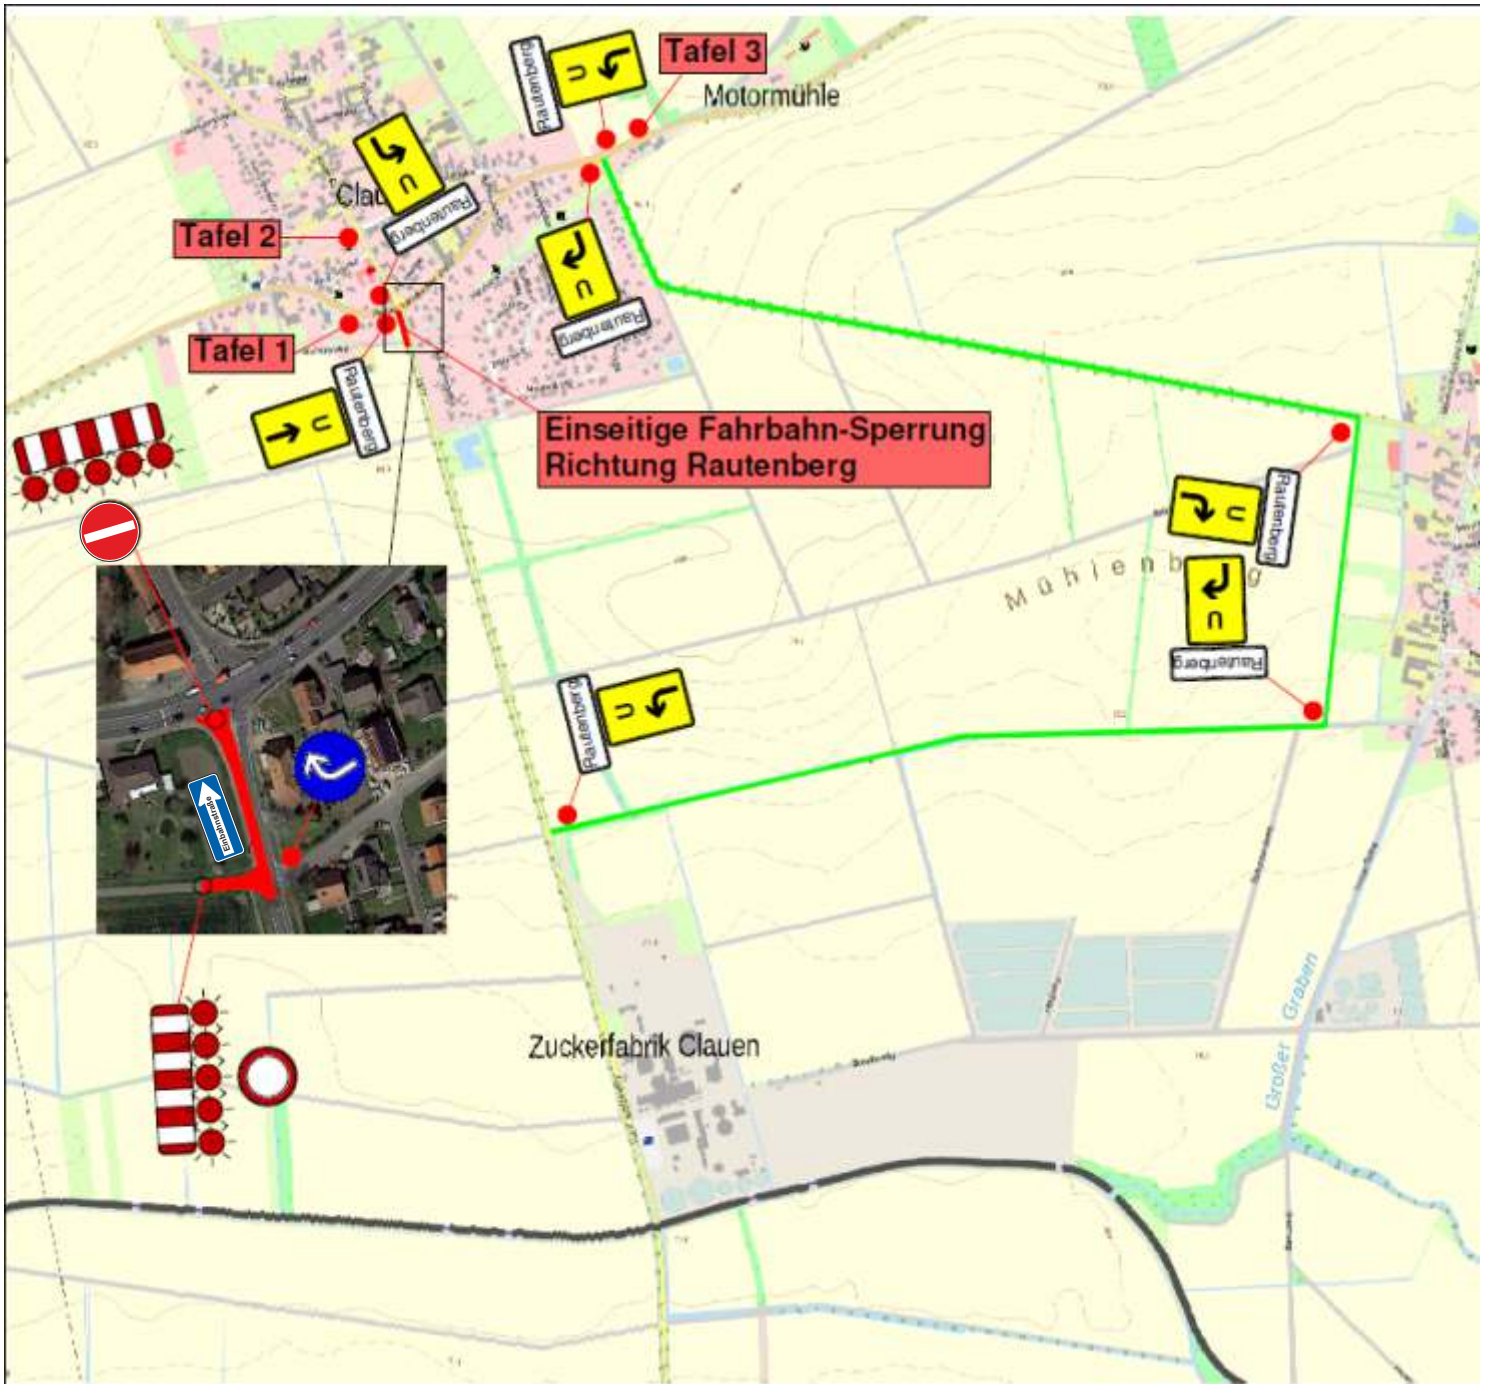

Reg.-Nr.:	2024B00060	Blatt: 3
Baubeginn:	18.03.2024	
Bauende:	19.04.2024	
Ortsteil:		
Ort, Straße:	Clauen L 411 Feuerwehrgerätehaus	
Firma:	Carsten Kreie Baumanagement GmbH	